



Plan de situation 1:500

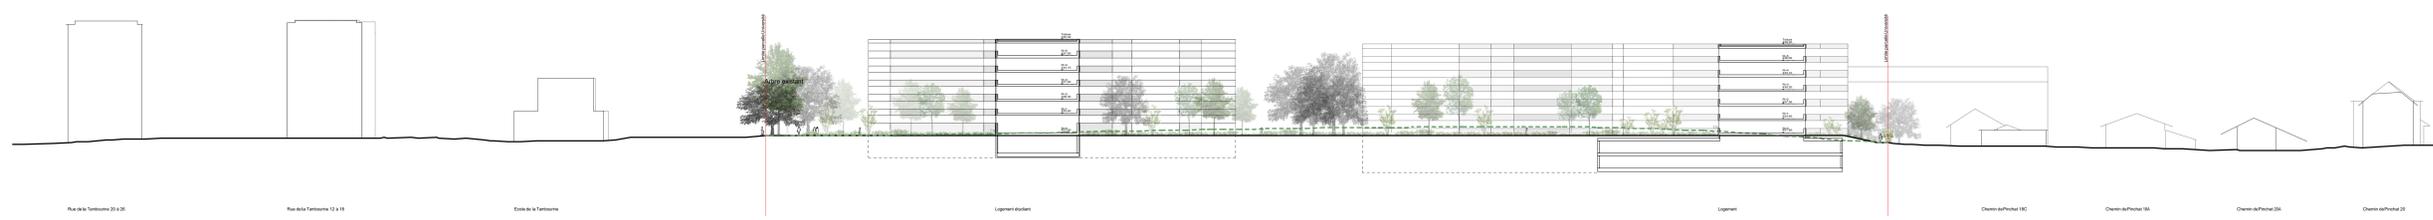

Coupe 1-1 1:500

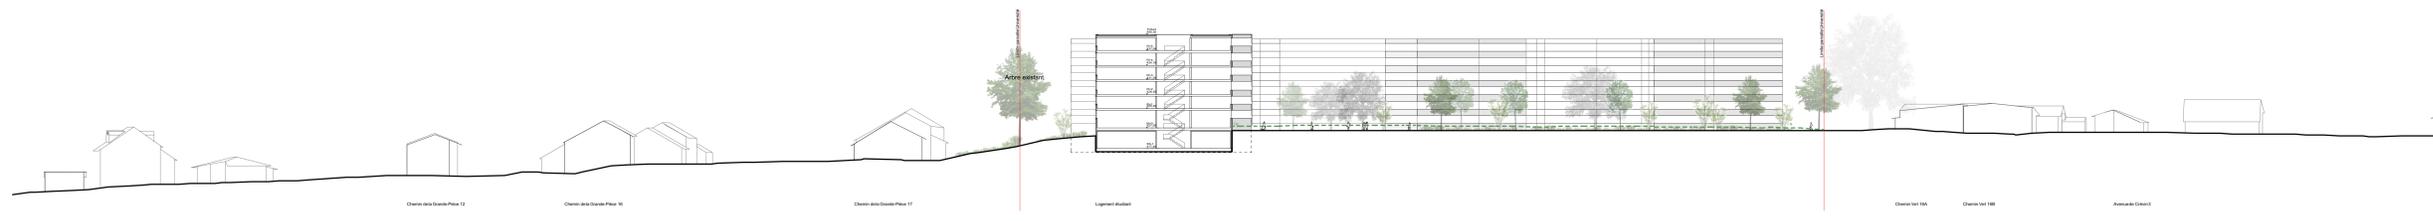

Coupe 2-2 1:500

PONT12		Maîtres de l'ouvrage		Architectes	
		UNIGE 24 rue du Général Dufour 1211 Genève FNAC 1208 rue des Epinettes 1227 Genève		PONT12 ARCHITECTES S.A. F. JOLLET, G. NICOLIC, A. HAINES Rue Centrale 15 1002 Chavannes-Orbe-Rensens tel. +41 21 341 99 10 info@pont12.ch	
Objet		Architectes-Paysagistes		Spécialiste Technique 2	
Parcelle de l'Université		L'Atelier du Paysage SA1 Jean-Yves Le Baron 18A Boulevard de Glancy 1008 Lausanne tel. +41 21 617 17 38 contact@atelierdupaysage.ch		Spécialiste Technique 3	
Logements, logements étudiants, équipement public		Titre du plan		Spécialiste Technique 4	
Plan de situation et coupes		N° du plan et index de révision		Spécialiste Technique 5	
URB - 1002		A		Spécialiste Technique 6	
Date	Édition	Date	Commentaire		
03.10.2016	Première édition	03.10.2016	Creation		
Phase	Révision A				
Urbanisme - Concertation	Révision B				
	Révision C				
	Révision D				
	Révision E				
Remarques					
Réglementation					
Régulation					