


bâtiment abandonné  
(état actuel)

PLQ 1993  
397 m2 emprise au sol

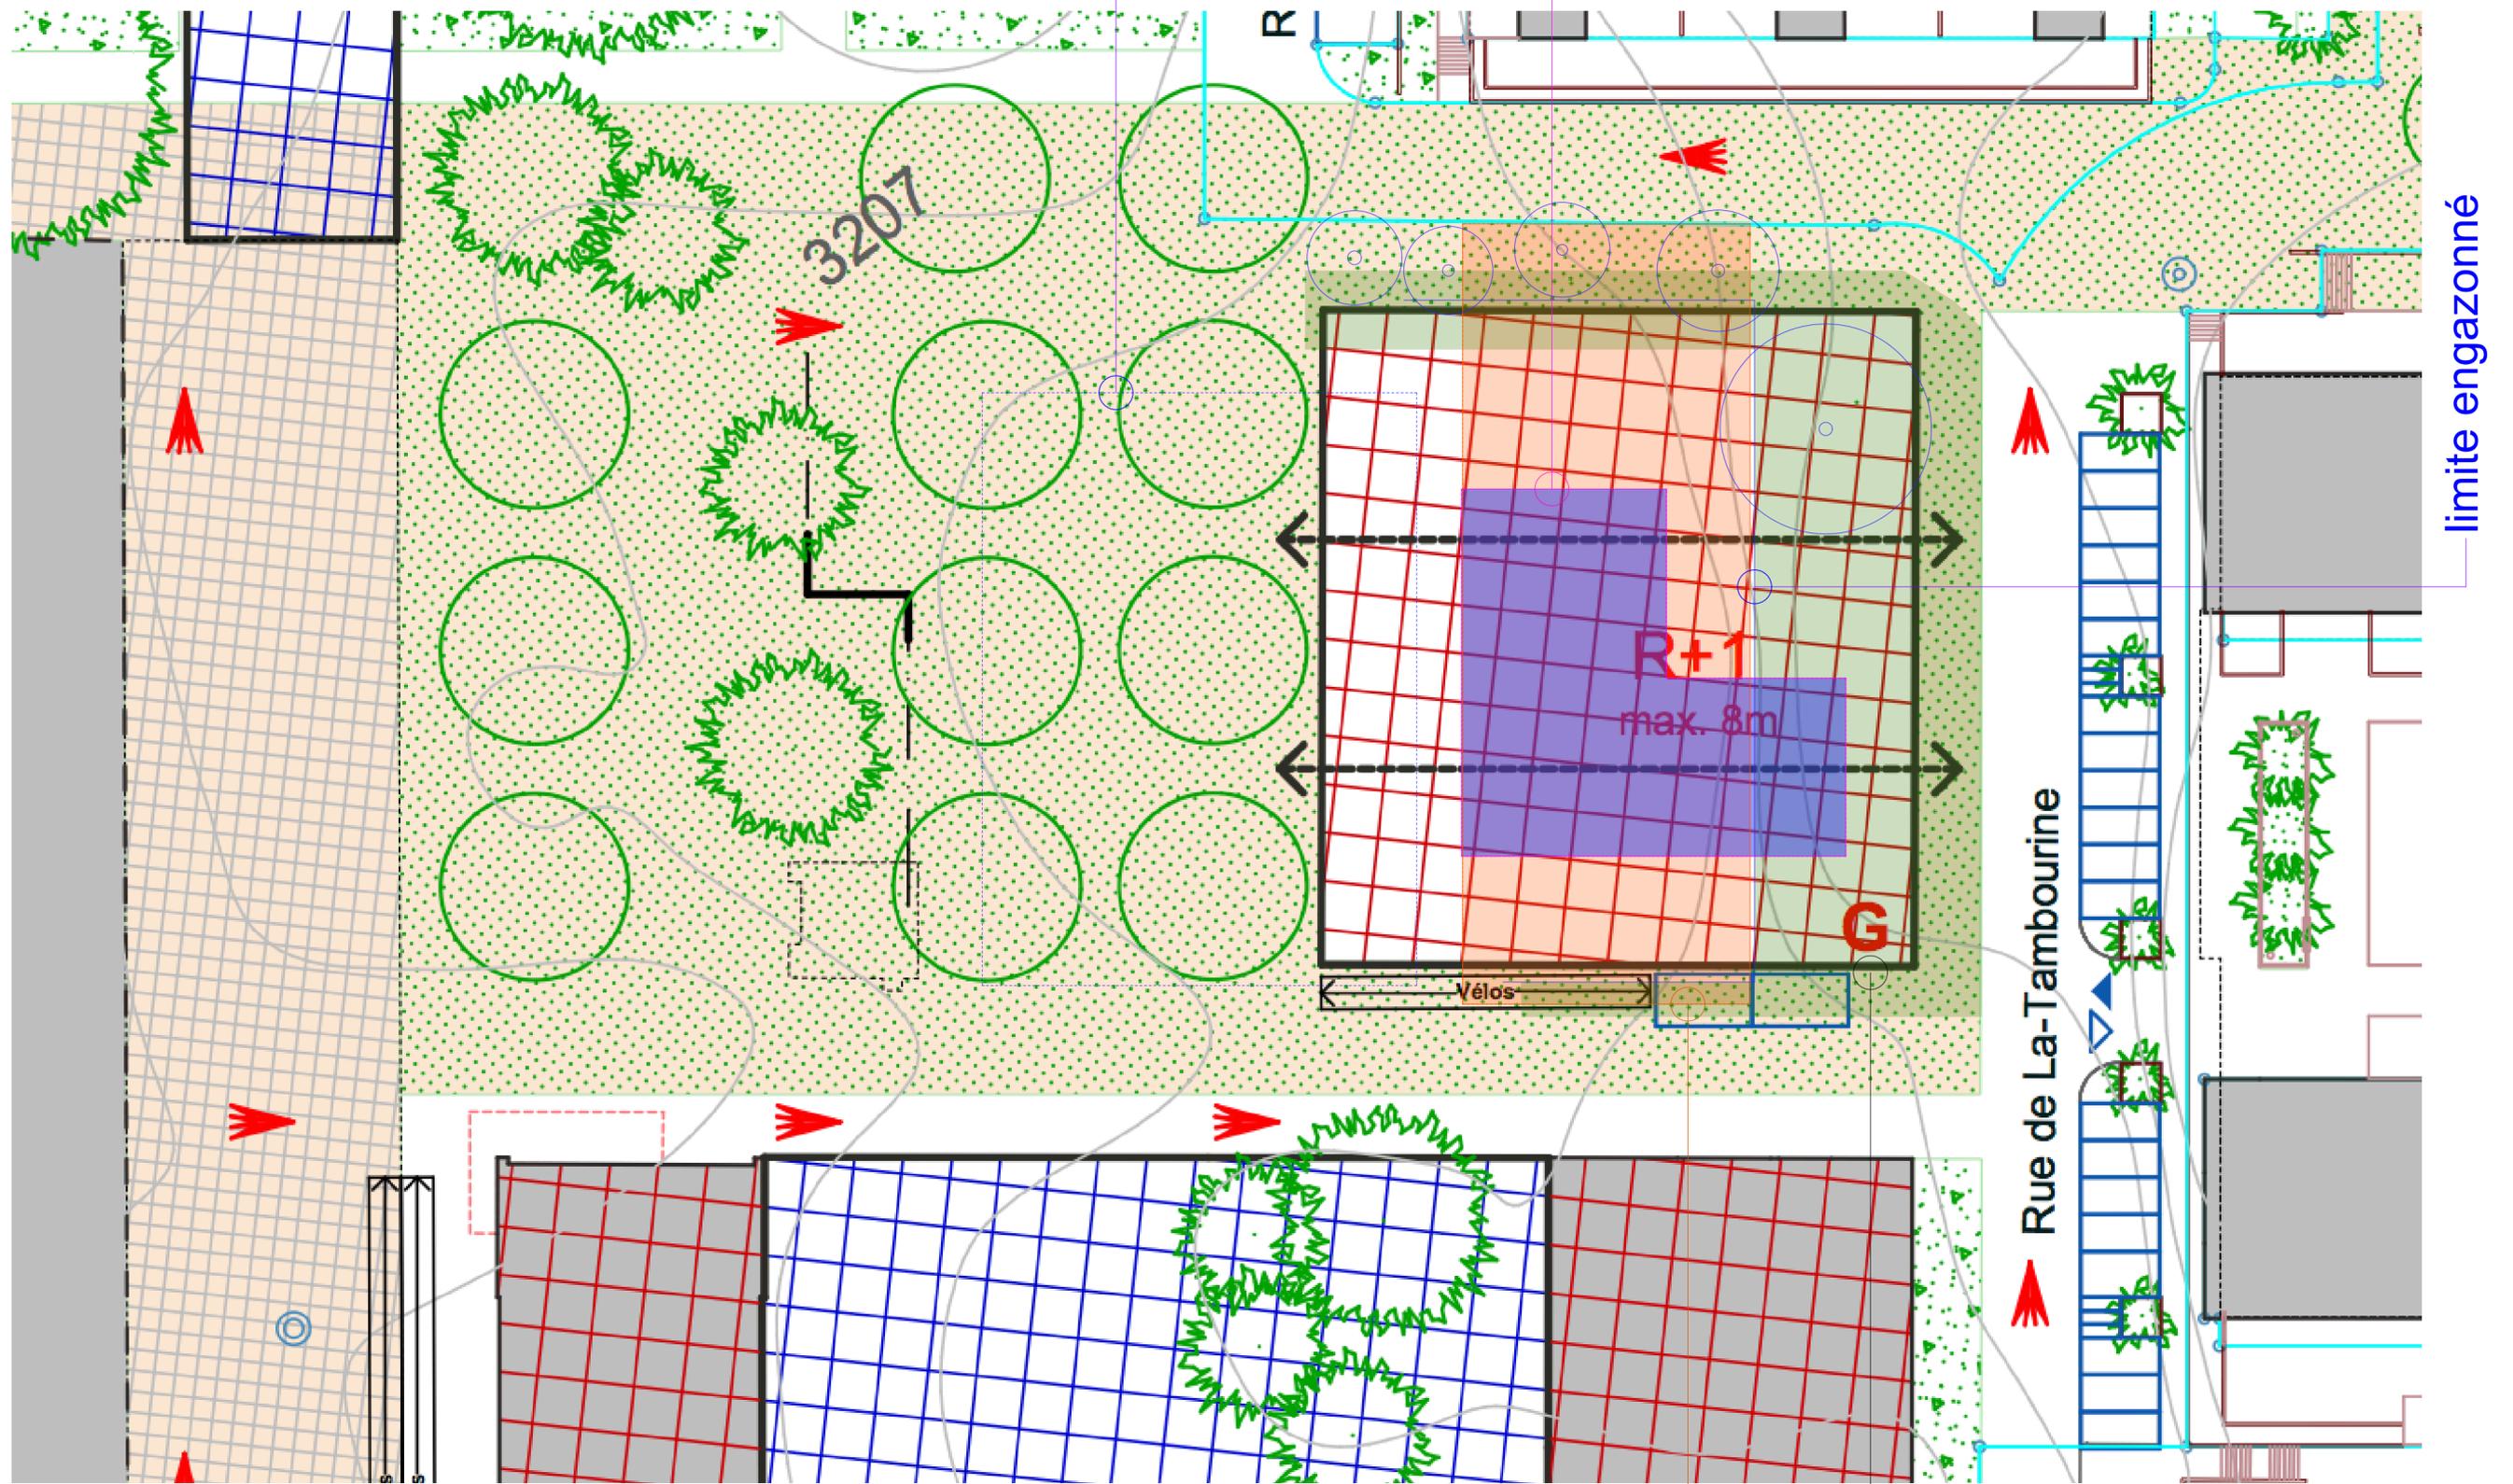

PLQ discuté 2014  
830 m2 emprise au sol

PLQ 2015  
1'400 m2 emprise au sol